

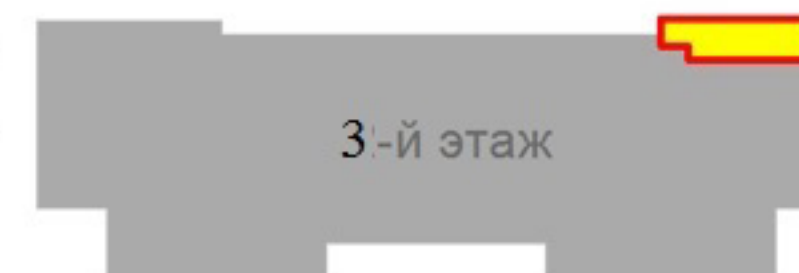


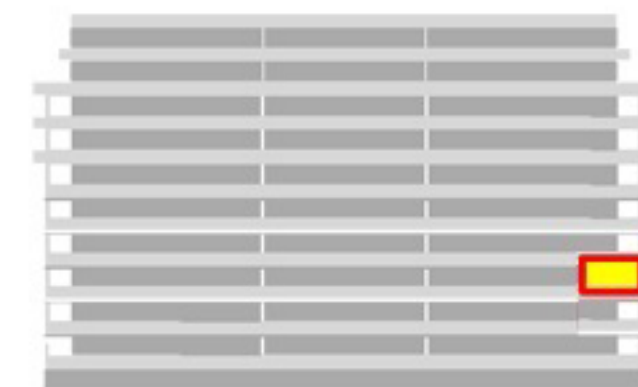

АКТЕР ПАРК-ОТЕЛЬ

Апартамент № 22а

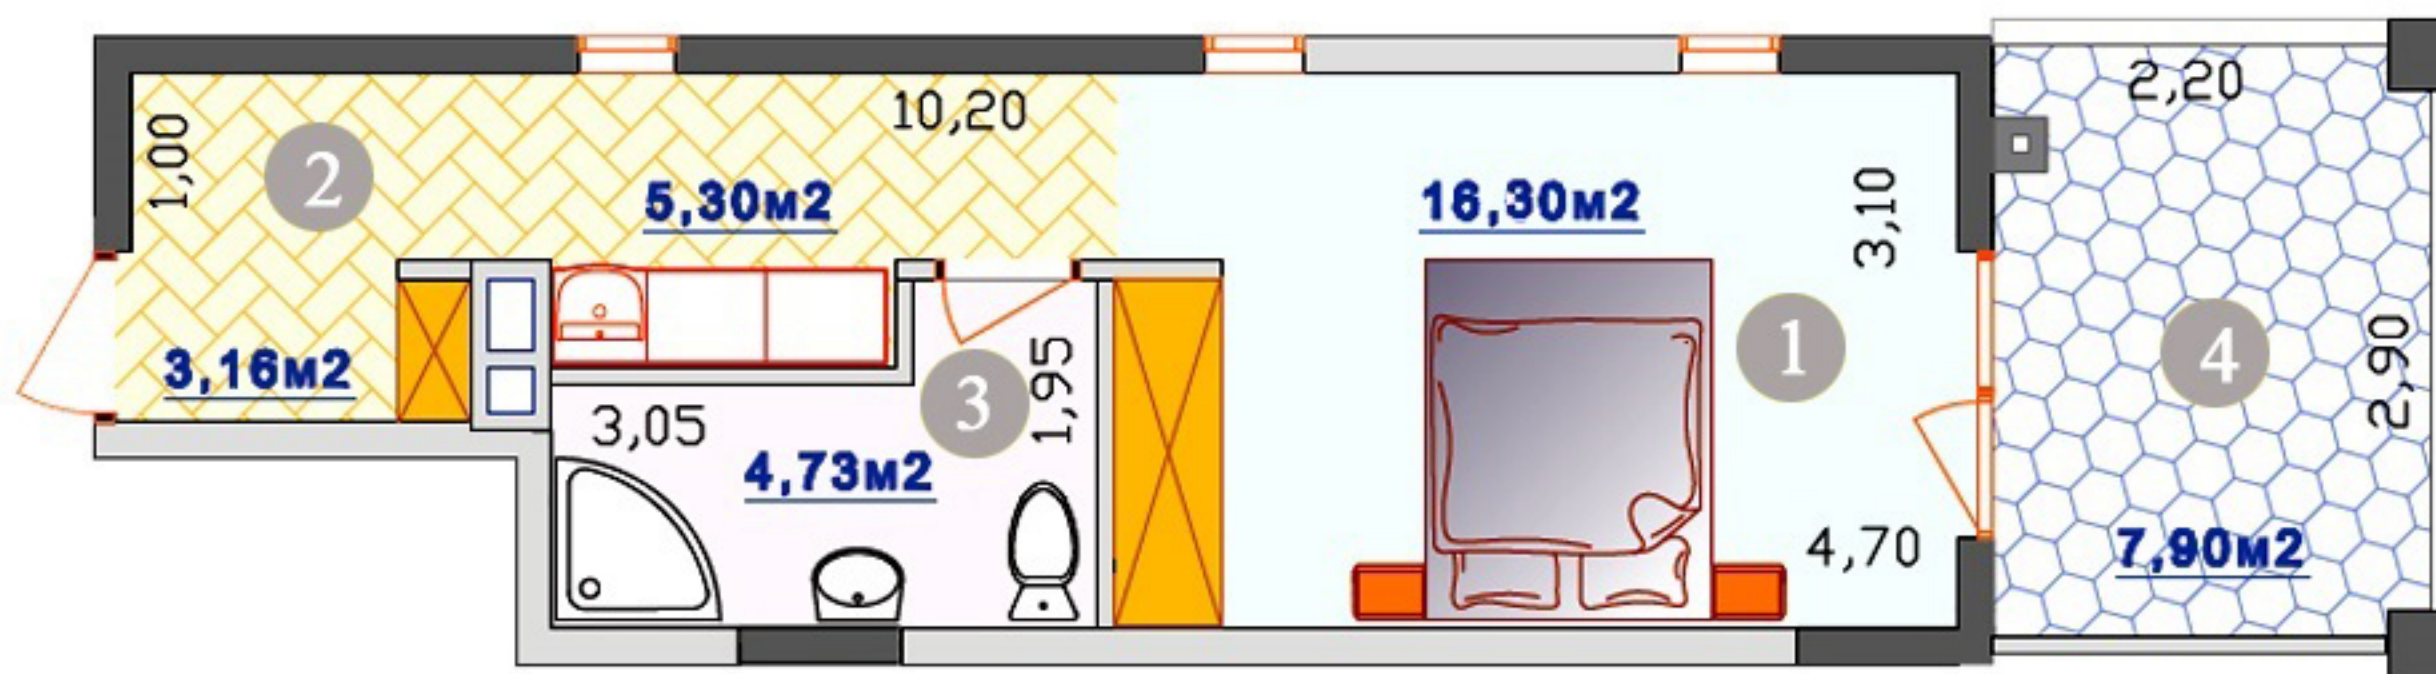

3-й этаж

1. Спальня 16,30 м²

2. Холл 8,46 м²

4. Санузел 4,73 м²

4. Терраса 7,90 м²

Всего площадь помещений 29,49 м²

Всего площадь помещений и террас 37,39 м²